



PROVINCIA DI FERRARA U.O.C. PATRIMONIO		data	29/09/23
oggetto		piano	terra
Regolamento uso spazi da parte di terzi		c.d.c.	530
immobile		scala 1:	1000
Castello Estense di Ferrara		tavola	002
elaborato		rev.	001
pianta individuazione spazi		FILE	...
0 50			

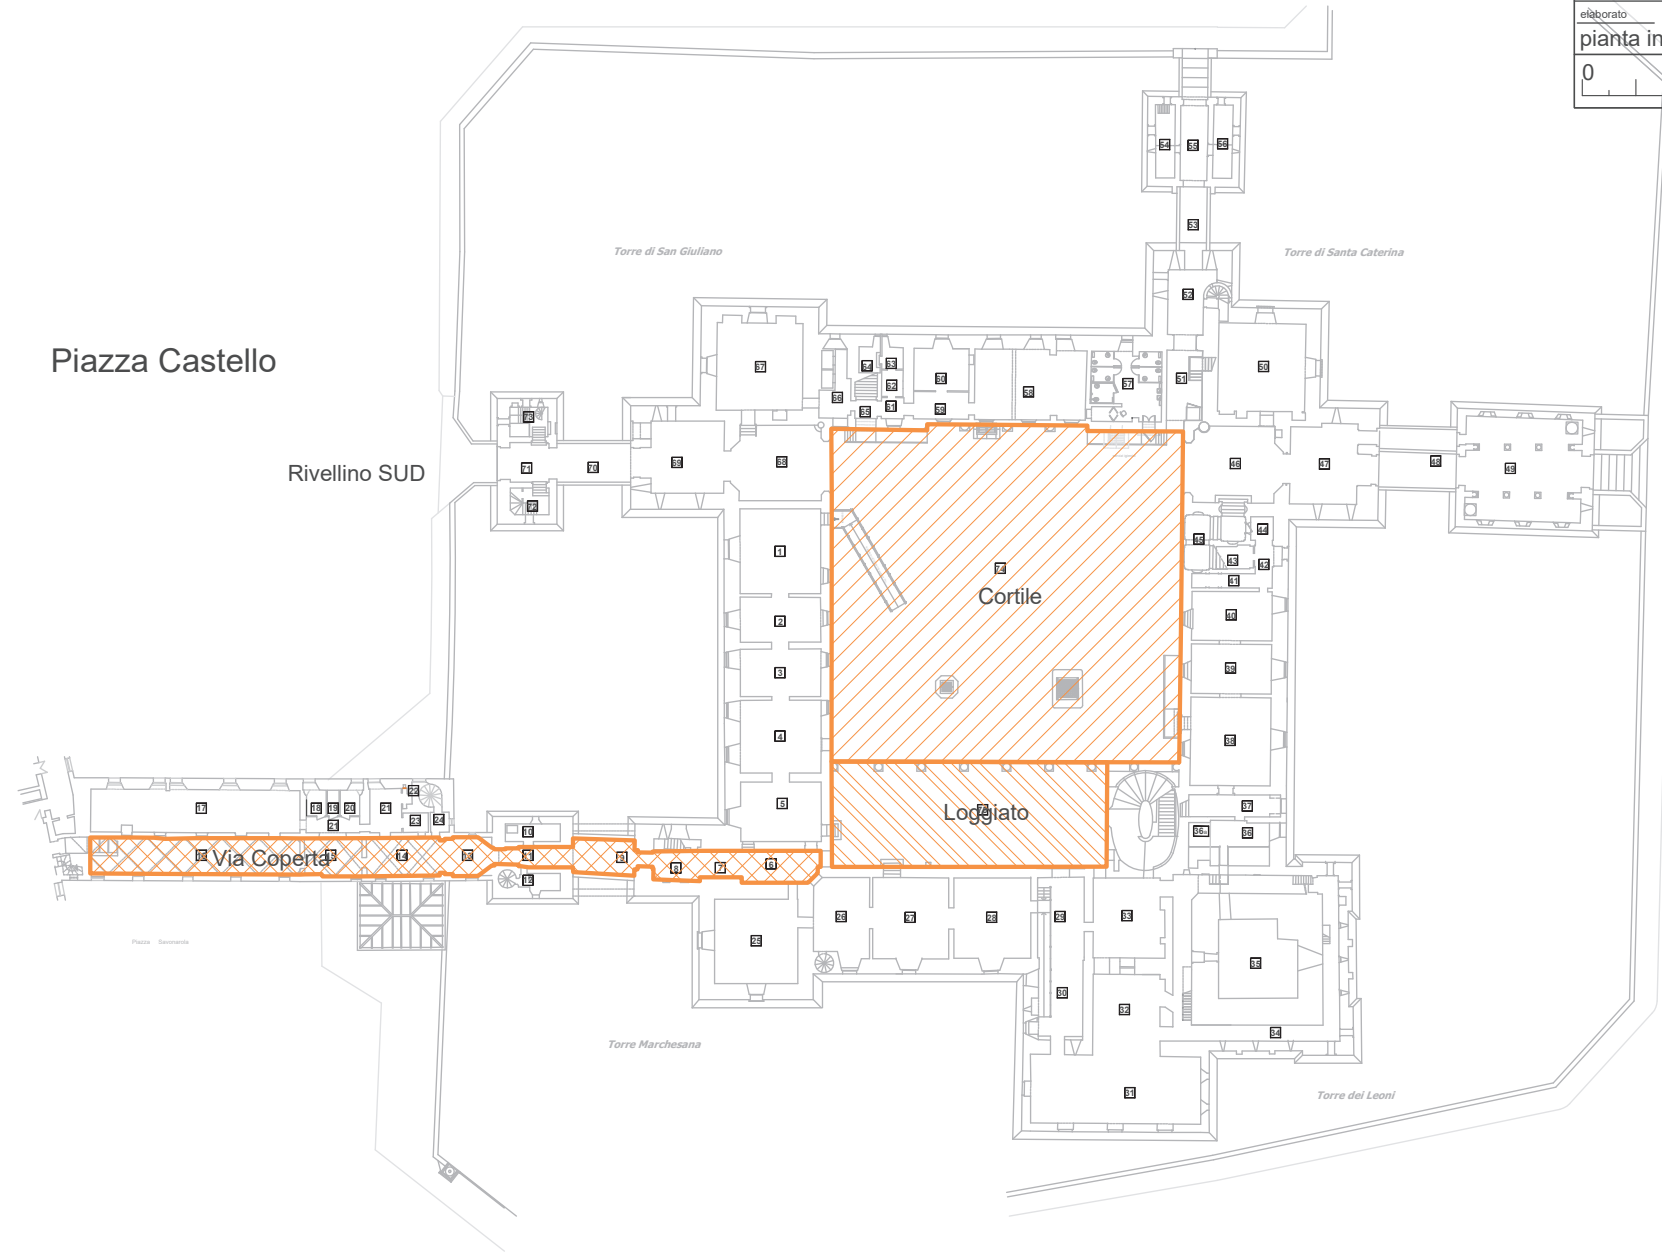

ALLEGATO A

-  Cortile
-  Loggiato
-  Via Coperta

 PROVINCIA DI FERRARA U.O.C. PATRIMONIO		data 29/09/23	
oggetto Regolamento uso spazi da parte di terzi		piano 2°	
immobile Castello Estense di Ferrara		c.d.c. 530	scala 1: 1000
elaborato pianta individuazione spazi		tavola 007	rev. 001
0 _____ 50		FILE ...	

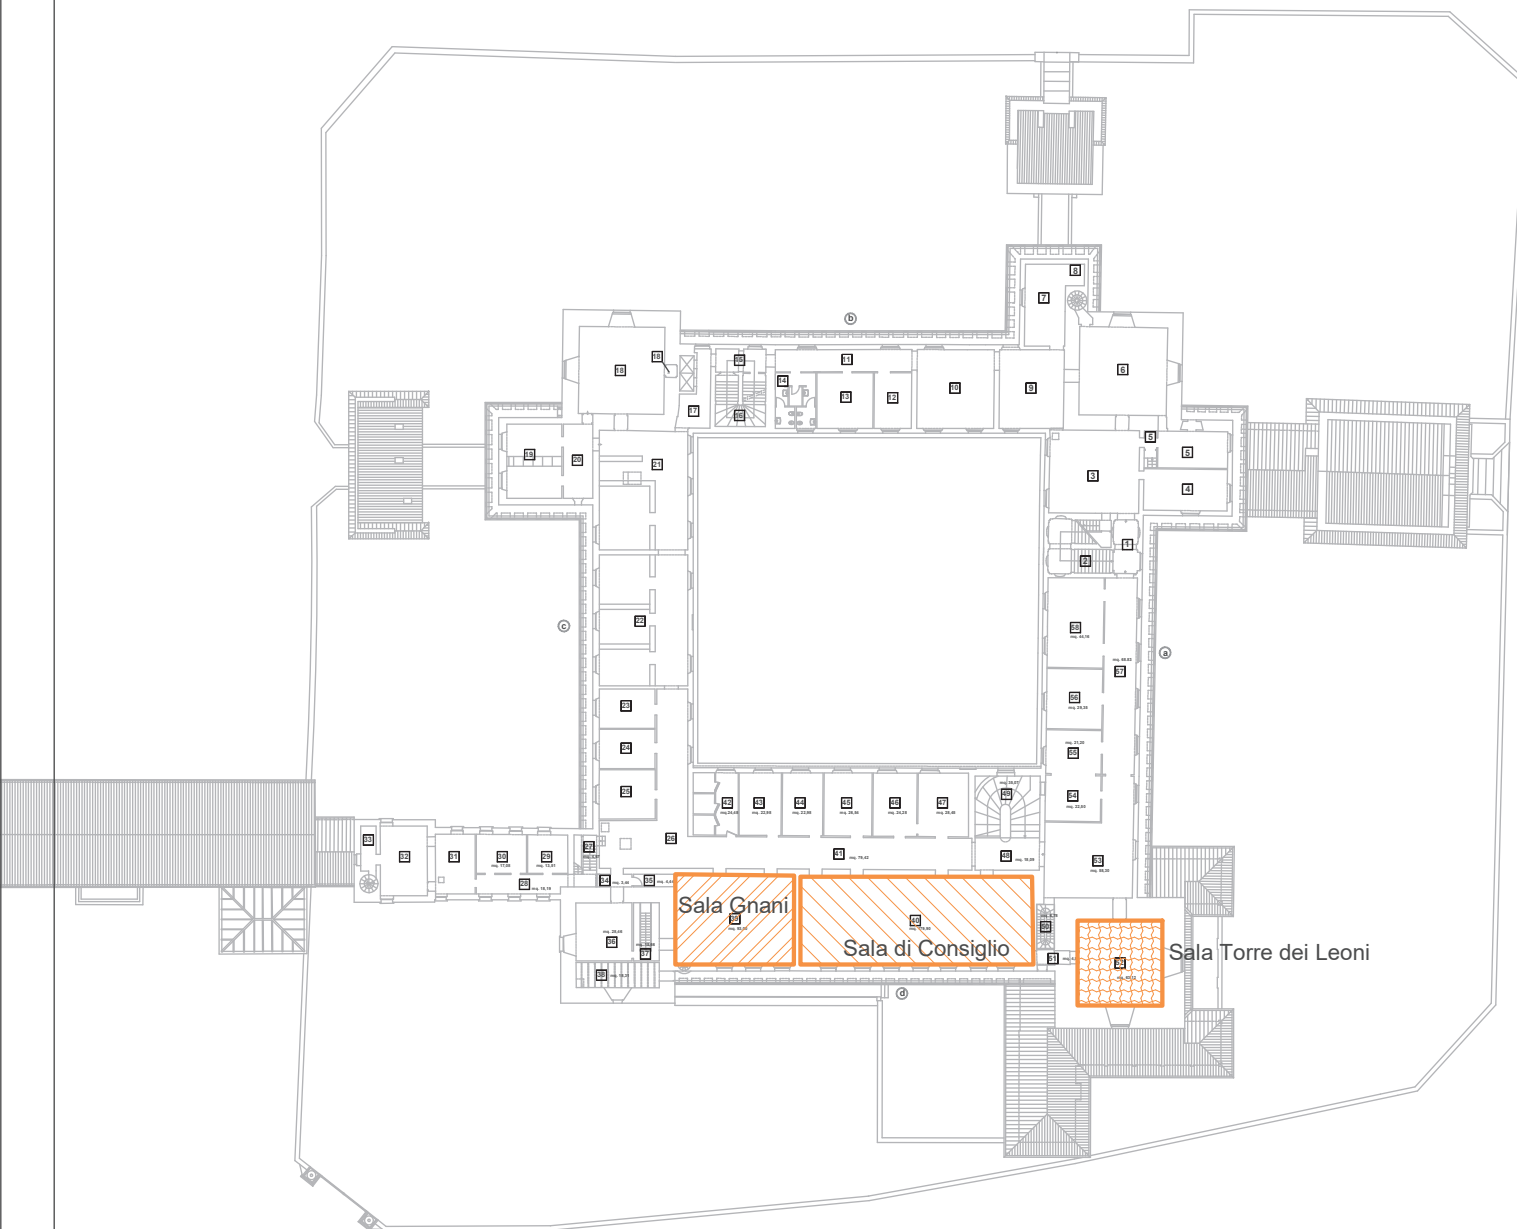

ALLEGATO B

-  Sala di Consiglio
-  Sala Gnani
-  Sala Torre dei Leoni